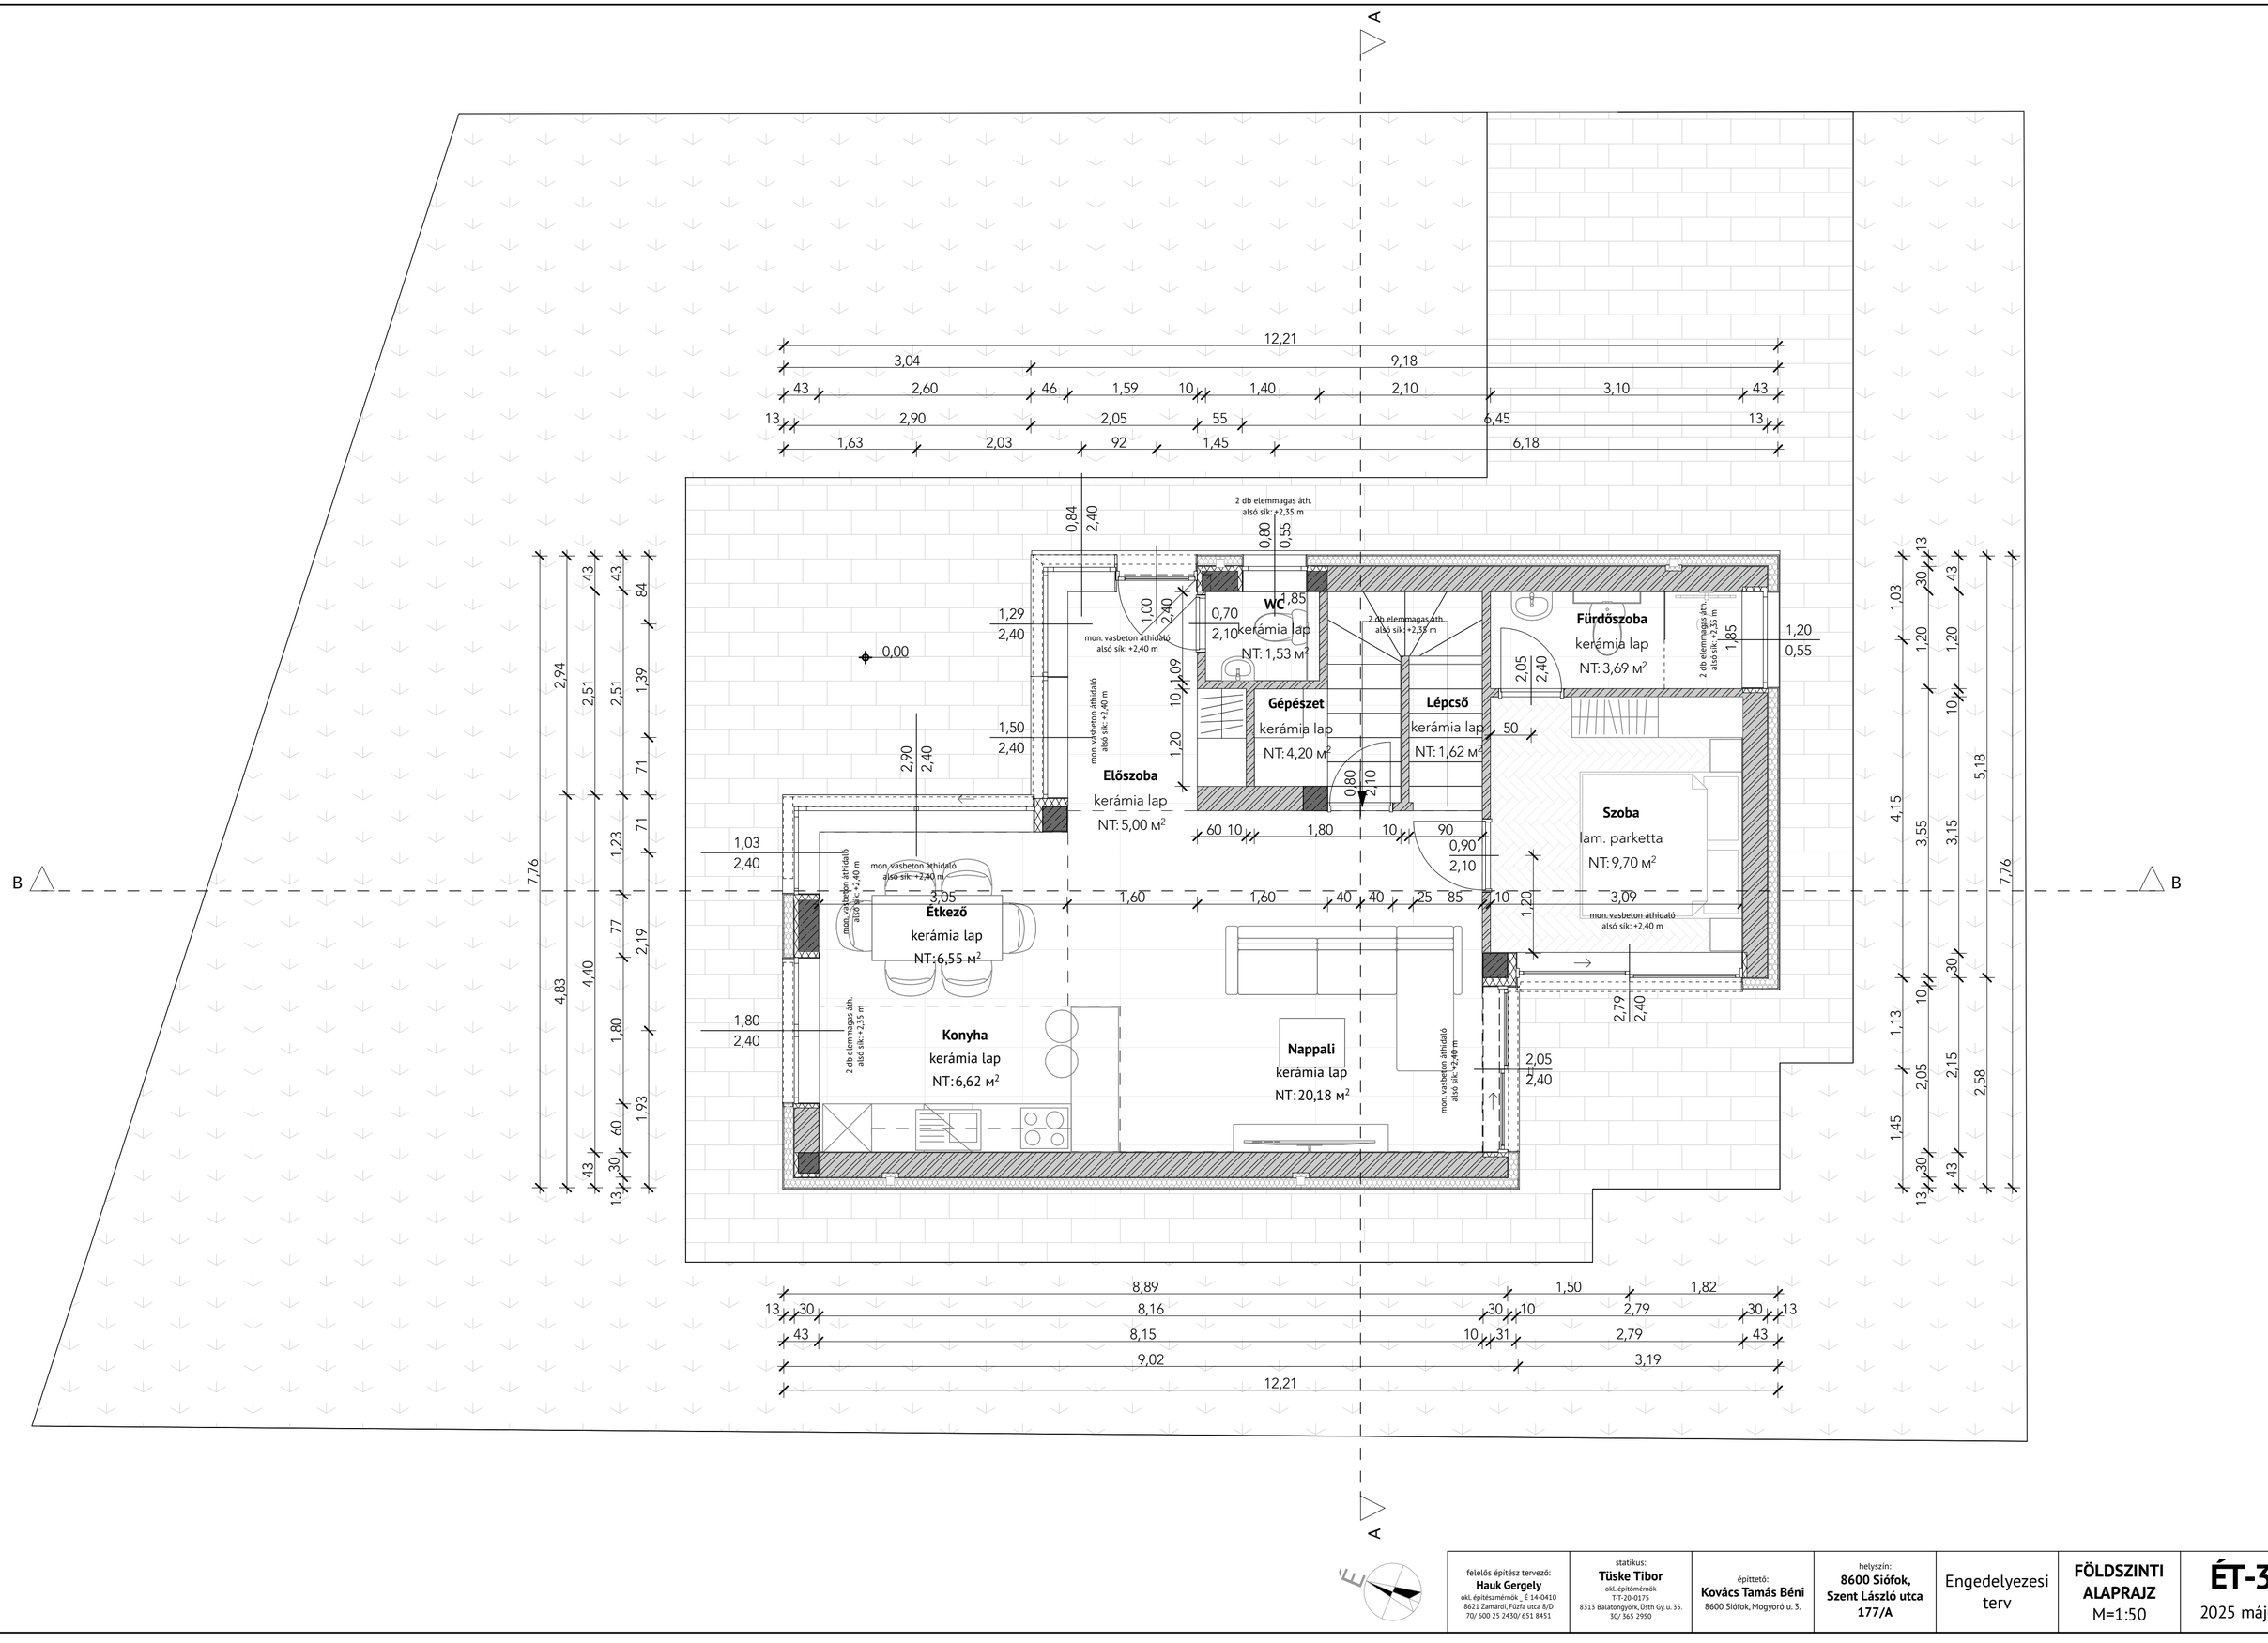

felelős építész tervező: **Hauk Gergely** okl. építészmérnök _ É 14-0410 8621 Zamárdi, Fűzfa utca 8/D 70/ 600 25 2430/ 651 8451	statikus: **Tüske Tibor** okl. építőmérnök T-17-20-0175 8313 Balatongyörk, Üsth Gy. u. 35. 30/ 365 2950	építtető: **Kovács Tamás Béni** 8600 Siófok, Mogyoró u. 3.	helyszín: **8600 Siófok,** **Szent László utca** **177/A**	Engedelyezesi terv	**FÖLDSZINTI ALAPRAJZ** M=1:50	**ÉT-3** 2025 május